



RISCHIO FRANA




PERICOLOSITA' FRANA

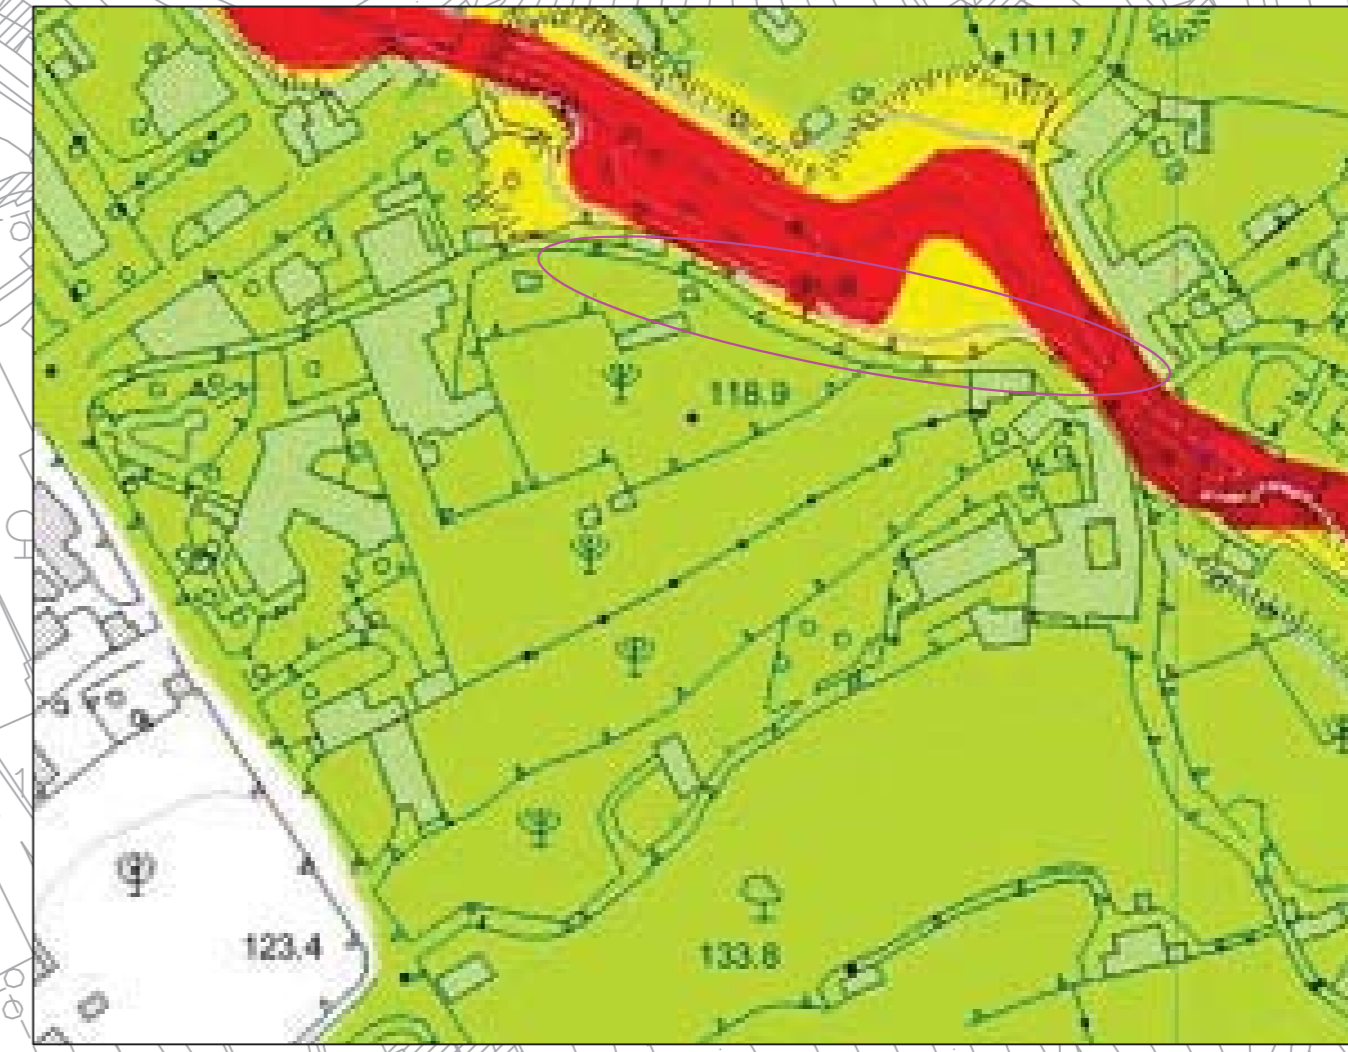

RISCHIO IDRAULICO

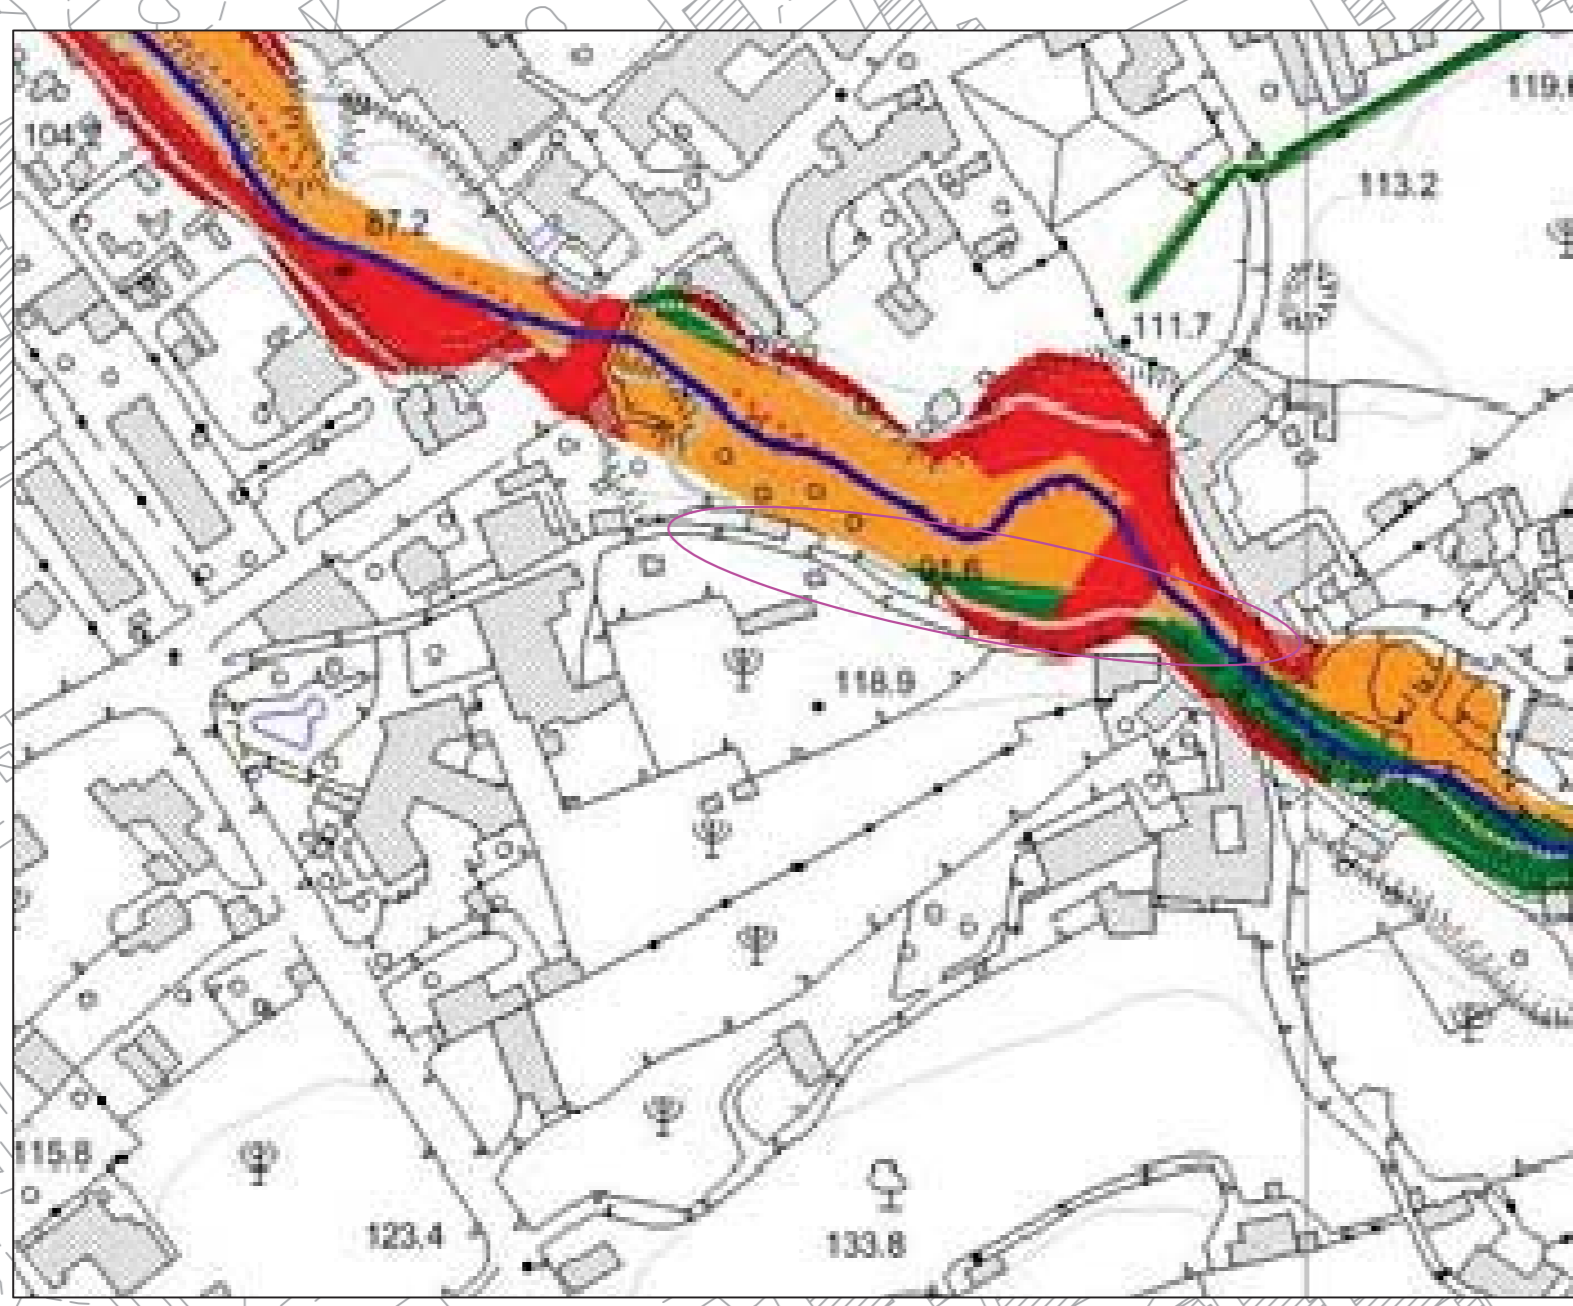

PERICOLOSITA' IDRAULICA

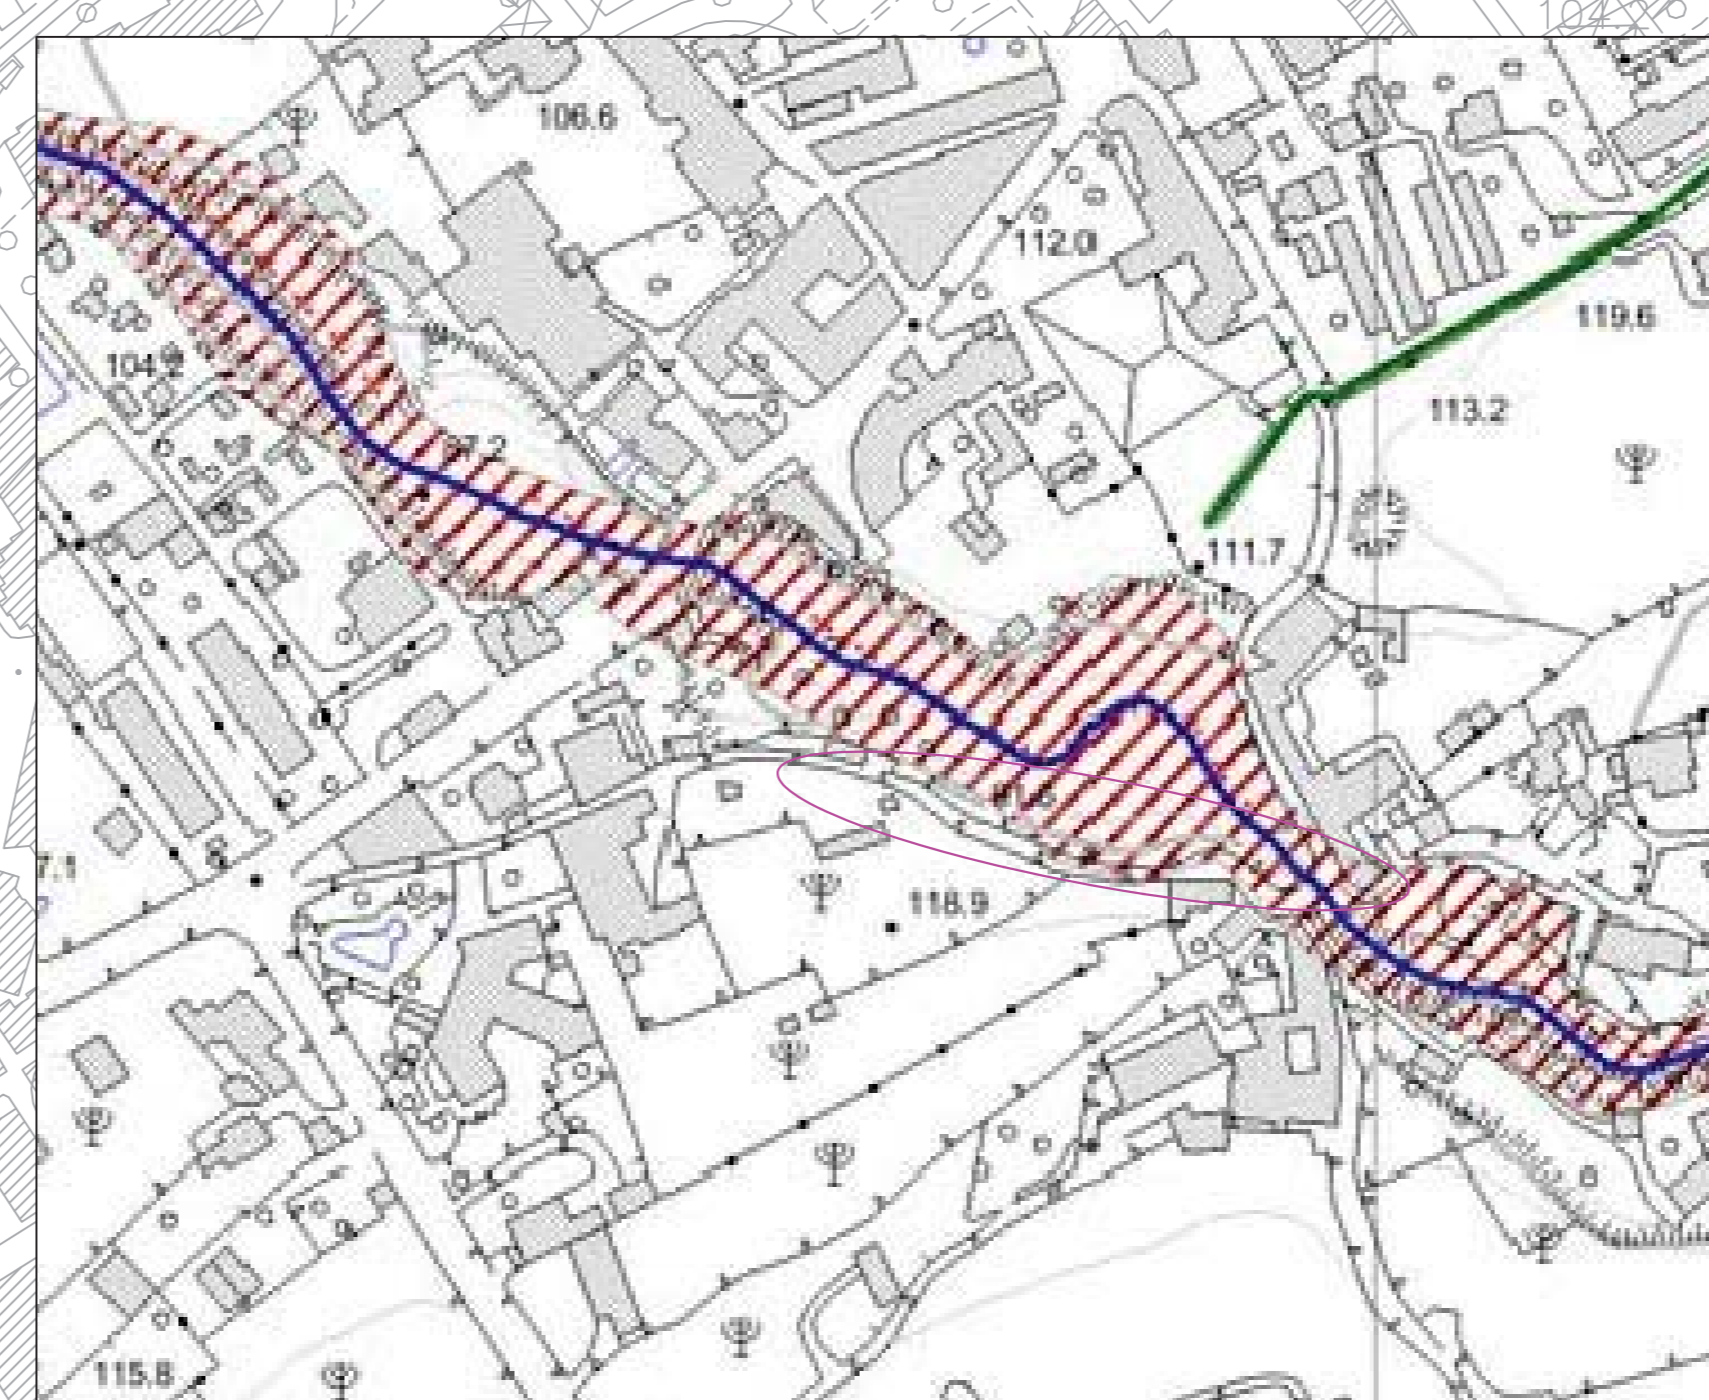

AREA DI INTERVENTO

Comune di Piano di Sorrento
Città Metropolitana di Napoli

PROGETTO ESECUTIVO
Lavori di ripristino di un tratto di strada lungo via Ponte Orazio e di manutenzione straordinaria del costone tufaceo sottostante la sede di via Ponte Orazio nel comune di Piano di Sorrento

Committente: Comune di Piano di Sorrento
R.U.P. Arch. Francesco Saverio Cannavale

● Elab.ES.02: Planimetria generale d'inquadramento

COMUNE DI META

COMUNE DI PIANO DI SORRENTO

Area di intervento