PLANIMETRIA DELL'AREA
Rilievo – scala 1:200

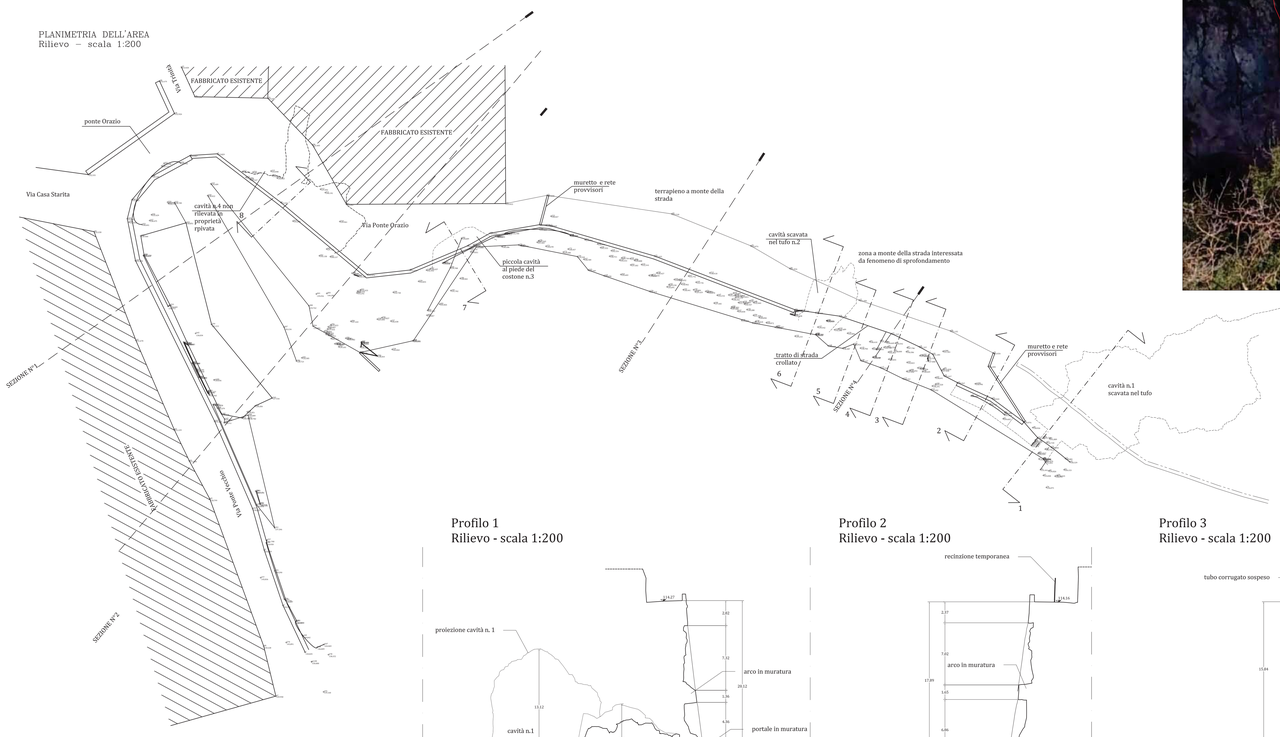

Tratto di strada crollato

PROSPETTO DEL TRATTO DI STRADA CROLLATO
Rilievo
Scala 1:200

SEZIONE N°2
Rilievo
Scala 1:200

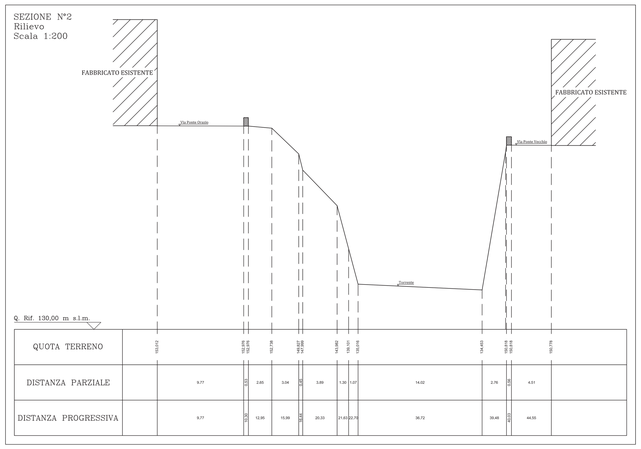

| | | |