



PROSPETTO GENERALE COSTONE SU VIA PONTE ORAZIO
Rilievo - scala 1:200

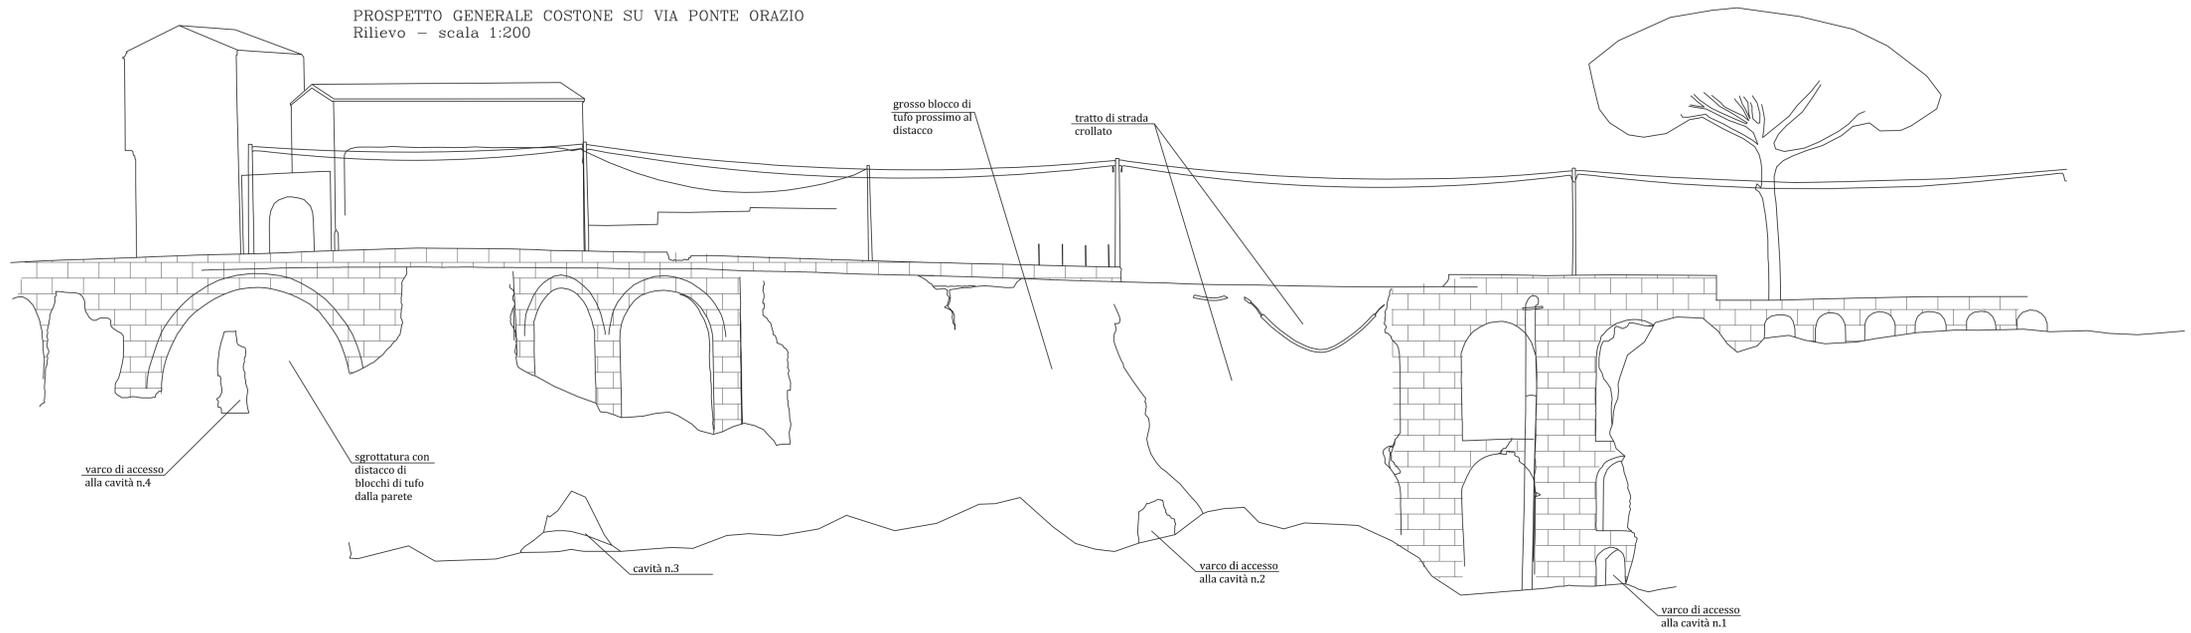

PROSPETTO GENERALE COSTONE SU VIA PONTE ORAZIO
Progetto

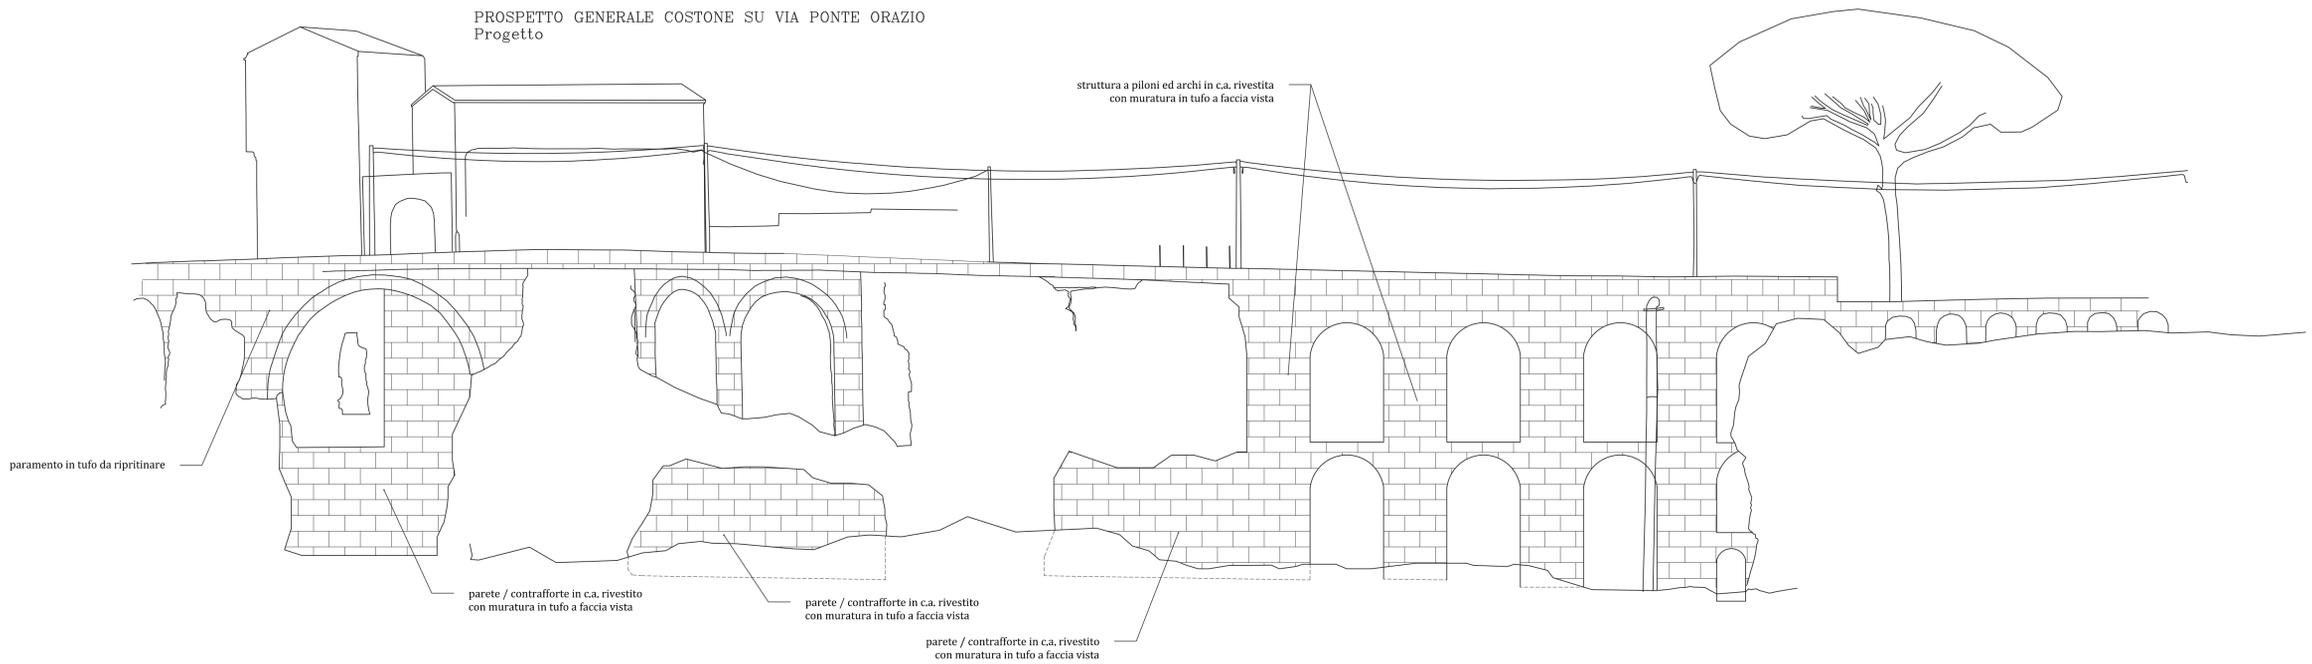

Comune di Piano di Sorrento

Città Metropolitana di Napoli

PROGETTO ESECUTIVO

Lavori di ripristino di un tratto di strada lungo via Ponte Orazio e di manutenzione straordinaria del costone tufaceo sottostante la sede di via Ponte Orazio nel comune di Piano di Sorrento

Committente: Comune di Piano di Sorrento
R.U.P. Arch. Francesco Saverio Cannavale

● Elab.ES.04: Prospetto generale di rilievo e di progetto


 Ing. Ercolano Michele
Michele