


SEZIONE DI CARPENTERIA C-C
Scala 1:50

Profilo 6
SEZIONE DI CARPENTERIA A-A
Scala 1:50

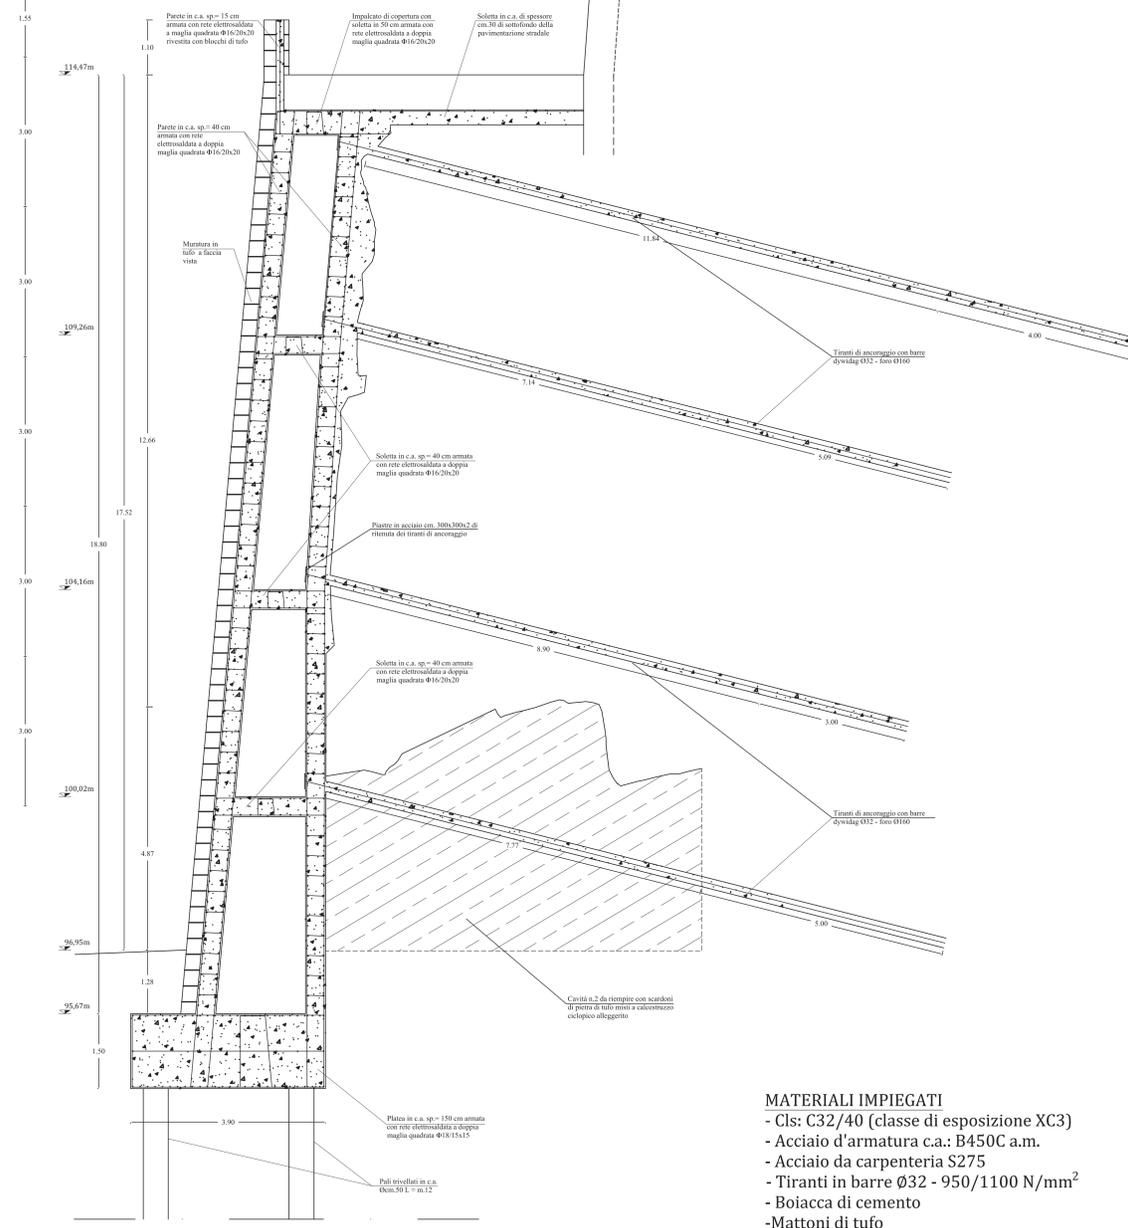

- MATERIALI IMPIEGATI**
- CIs: C32/40 (classe di esposizione XC3)
 - Acciaio d'armatura c.a.: B450C a.m.
 - Acciaio da carpenteria S275
 - Boiaccia di cemento
 - Mattoni di tufo
 - Malta cementizia M10

Comune di Piano di Sorrento
Città Metropolitana di Napoli


PROGETTO ESECUTIVO

Lavori di ripristino di un tratto di strada lungo via Ponte Orazio e di manutenzione straordinaria del costone tufaceo sottostante la sede di via Ponte Orazio nel comune di Piano di Sorrento

Committente: Comune di Piano di Sorrento
R.U.P. Arch. Francesco Saverio Cannavale

PIANTA DI CARPENTERIA DELL'IMPALCATO DI COPERTURA
Tratto di strada da ricostruire
Progetto - Scala 1:50

● Elab.ES.10a: Pianta e sezioni di carpenteria delle strutture di sostegno del tratto di strada da ricostruire

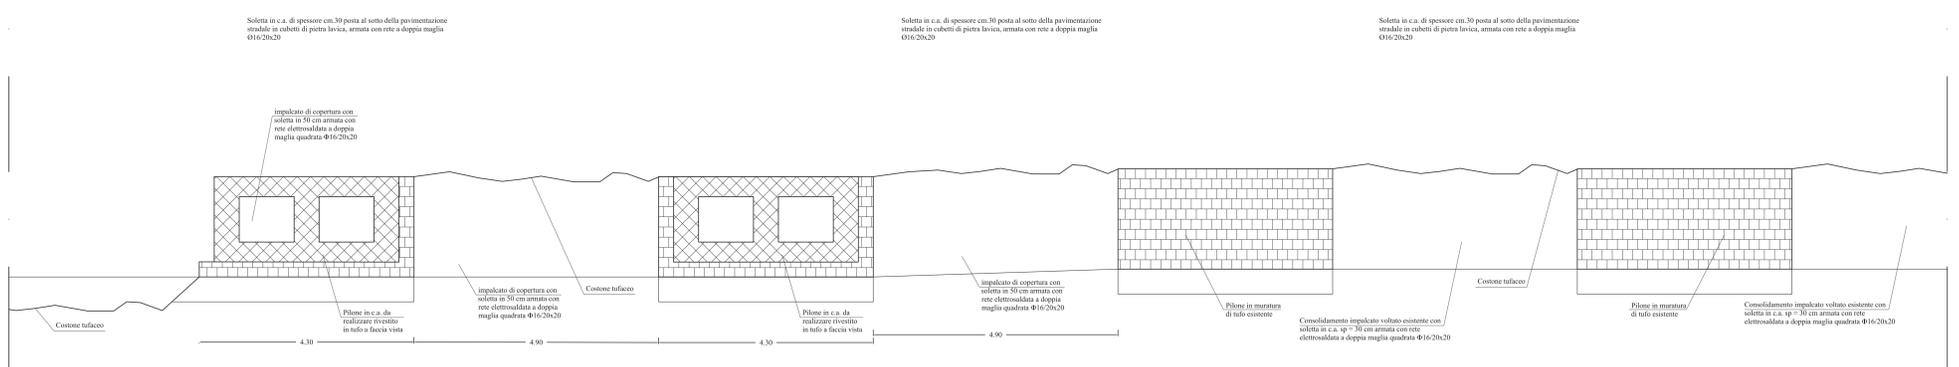

Napoli
14/08/2019
Ing. **Agostino Michele**
Michele

Al sensi della legge 10/1978, il presente documento non può essere riprodotto né copiato né utilizzato in tutto o in parte per scopi diversi da quello di destinazione senza l'autorizzazione scritta dell'autore.