

# Comune di Piano di Sorrento

Città Metropolitana di Napoli

## PROGETTO ESECUTIVO

**Lavori di ripristino di un tratto di strada lungo via Ponte Orazio e di manutenzione straordinaria del costone tufaceo sottostante la sede di via Ponte Orazio nel comune di Piano di Sorrento**

Committente: Comune di Piano di Sorrento


R.U.P. Arch. Francesco Saverio Cannavale

- Elab.ES.12c: Planimetria di cantiere



Ing. Ercolano Michele

*Michele Ercolano*

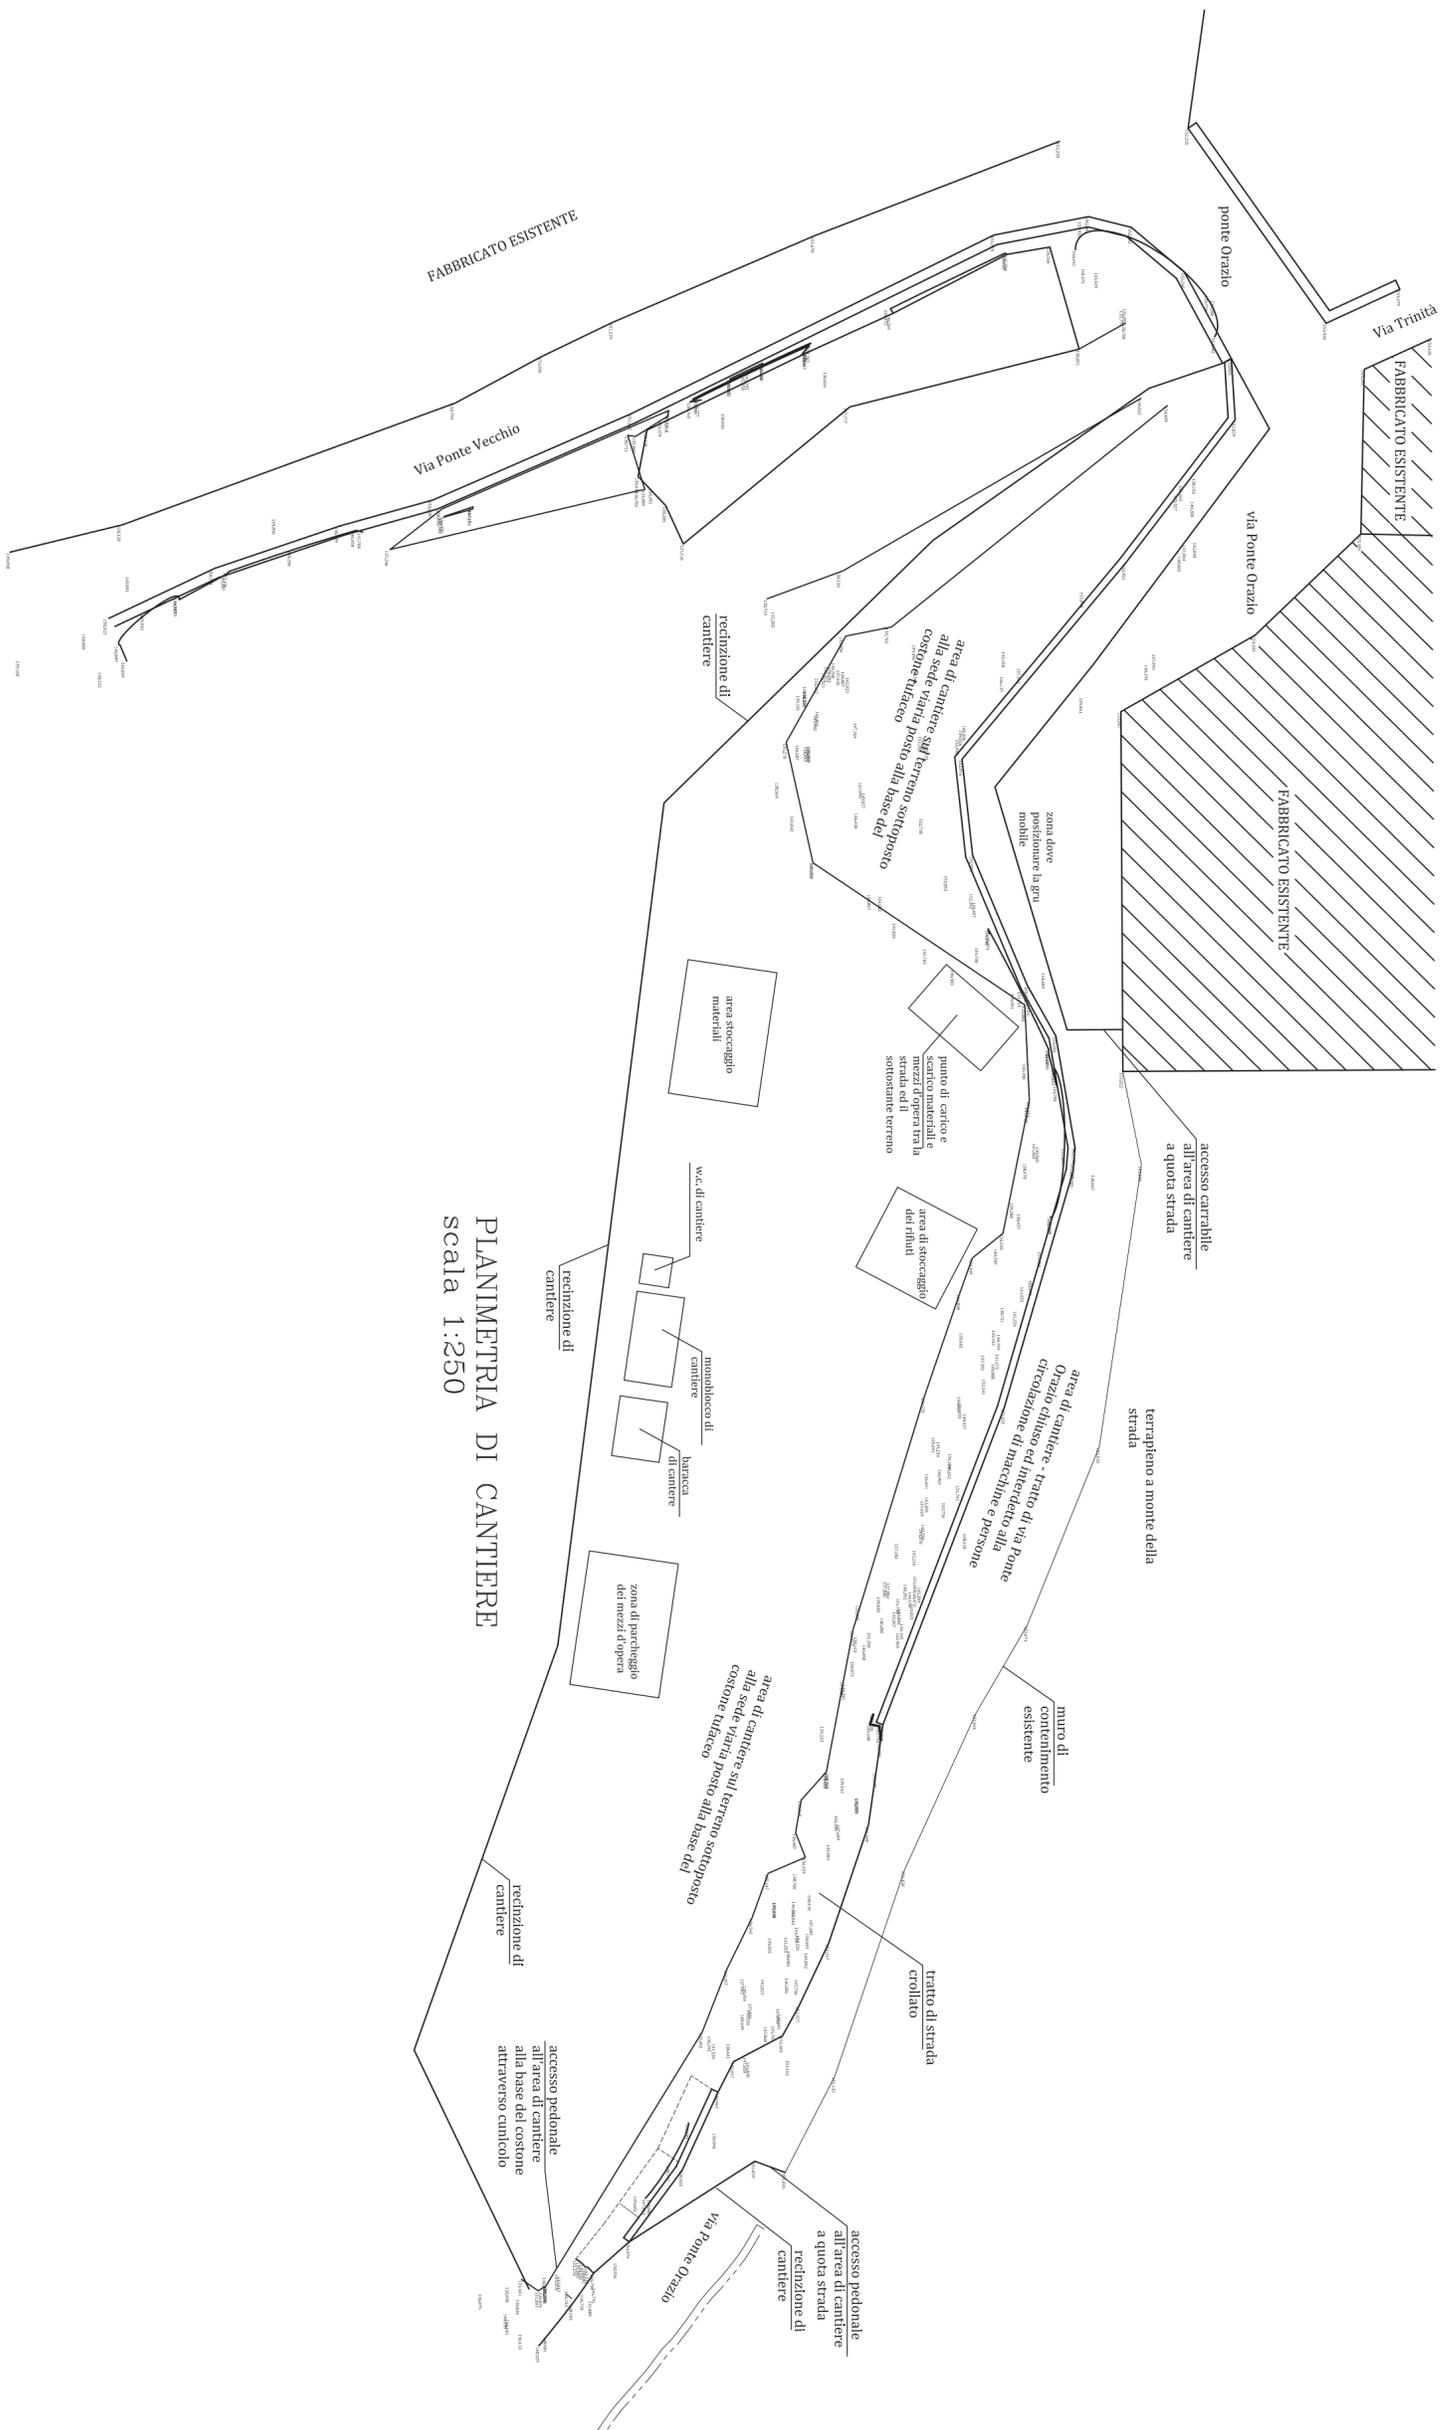

PLANIMETRIA DI CANTIERE  
 scala 1:250